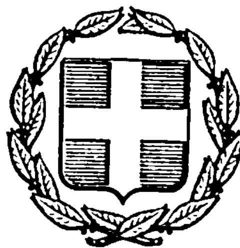


ΕΦΗΜΕΡΙΣ ΤΗΣ ΚΥΒΕΡΝΗΣΕΩΣ
ΤΗΣ ΕΛΛΗΝΙΚΗΣ ΔΗΜΟΚΡΑΤΙΑΣ

ΑΘΗΝΑ 16 ΝΟΕΜΒΡΙΟΥ 1984 | ΤΕΥΧΟΣ ΤΕΤΑΡΤΟ | ΑΡΙΘΜΟΣ ΦΥΛΛΟΥ 600

ΠΕΡΙΕΧΟΜΕΝΑ

ΠΟΛΕΟΔΟΜΙΑ

ΑΠΟΦΑΣΕΙΣ

ΠΟΛΕΟΔΟΜΙΑ

ΑΠΟΦΑΣΕΙΣ

Αρ. ΟΙΚ. 5661 (1)

Τροποποίηση σχεδίου πόλεως Πελοπίου προς καθορισμό χώρου πλατείας και χαρακτηρισμός χώρου για ανέγερση κτιρίου πολιτιστικού συλλόγου.

Ο ΝΟΜΑΡΧΗΣ ΗΛΕΙΑΣ

Έχοντας υπόψη :

1. Τις διατάξεις του Π.Δ. 910/77 περί οργανισμού του ΥΔΕ.
2. Το ΝΔ 1032/80 περί συστάσεως Υπουργείου ΧΟΠ.
3. Την αρ. 268/19.1.84 απόφαση Νομάρχη Ηλείας περί συγκροτήσεως Συμβουλίου ΧΟΠ Ν. Ηλείας.
4. Την αρ. 29/26.7.84 απόφαση του Κοινοτικού Συμβουλίου Πελοπίου.
5. Το τοπογρ. διάγραμμα που υπογράφει η Τεχν. Πολ. Μηχαν. Οικονομοπούλου Νατάσσα με κλιμ 1 : 500.
6. Το Ν.Δ. από 17.7.23 γενικά και ειδικότερα τα άρθρα 1 έως 8 και 29.
7. Το σχέδιο πόλεως Πελοπίου όπως εγκρίθηκε με το από 17.2.1906 Β.Δ.
8. Το ΓΟΚ/73.
9. Το Ν. 1337/83.
10. Την σύμφωνη γνώμη του Συμβουλίου ΧΟΠ όπως διατυπώθηκε στο υπ' αρ. 8/84 πρακτικό θέμα 1ο, αποφασίζει :


Εγκρίνει την τροποποίηση του σχεδίου πόλεως Πελοπίου και συγκεκριμένα καθορίζει πράσινη γραμμή στα τμήματα των πλευρών ΑΒ και ΒΓ επί των αδιανοίκτων οδών του σχεδίου πόλεως και κόκκινη γραμμή στο εσωτερικό του οικοδομικού τετραγώνου με τα στοιχεία ΑΔ και ΔΓ ούτως ώστε να προκύπτει μέσα στο οικοδομικό τετράγωνο ορθογώνιος χώρος κοινόχρηστος χώρος πλατείας.


Επίσης εγκρίνει την δέσμευση χώρου 16μχ31,5 504 τμ για την ανέγερση κτιρίου εκπολιτιστικού συλλόγου.

Τα παραπάνω φαίνονται στο τοπογραφικό διάγραμμα που υπογράφει η Τεχν. Πολ. Μηχανικός Νατάσα Οικονομοπούλου με κλίμακα 1 : 500 και με ημερομηνία Ιανουάριος 84 που θεωρεί ο Πρόεδρος της Κοινότητας Πελοπίου και αποτελεί αναπόσπαστο μέρος της παρούσης αποφάσεως.

Πύργος, 27 Σεπτεμβρίου 1984

Ο Νομάρχης
ΗΡ. ΠΑΠΑΔΟΠΟΥΛΟΣ

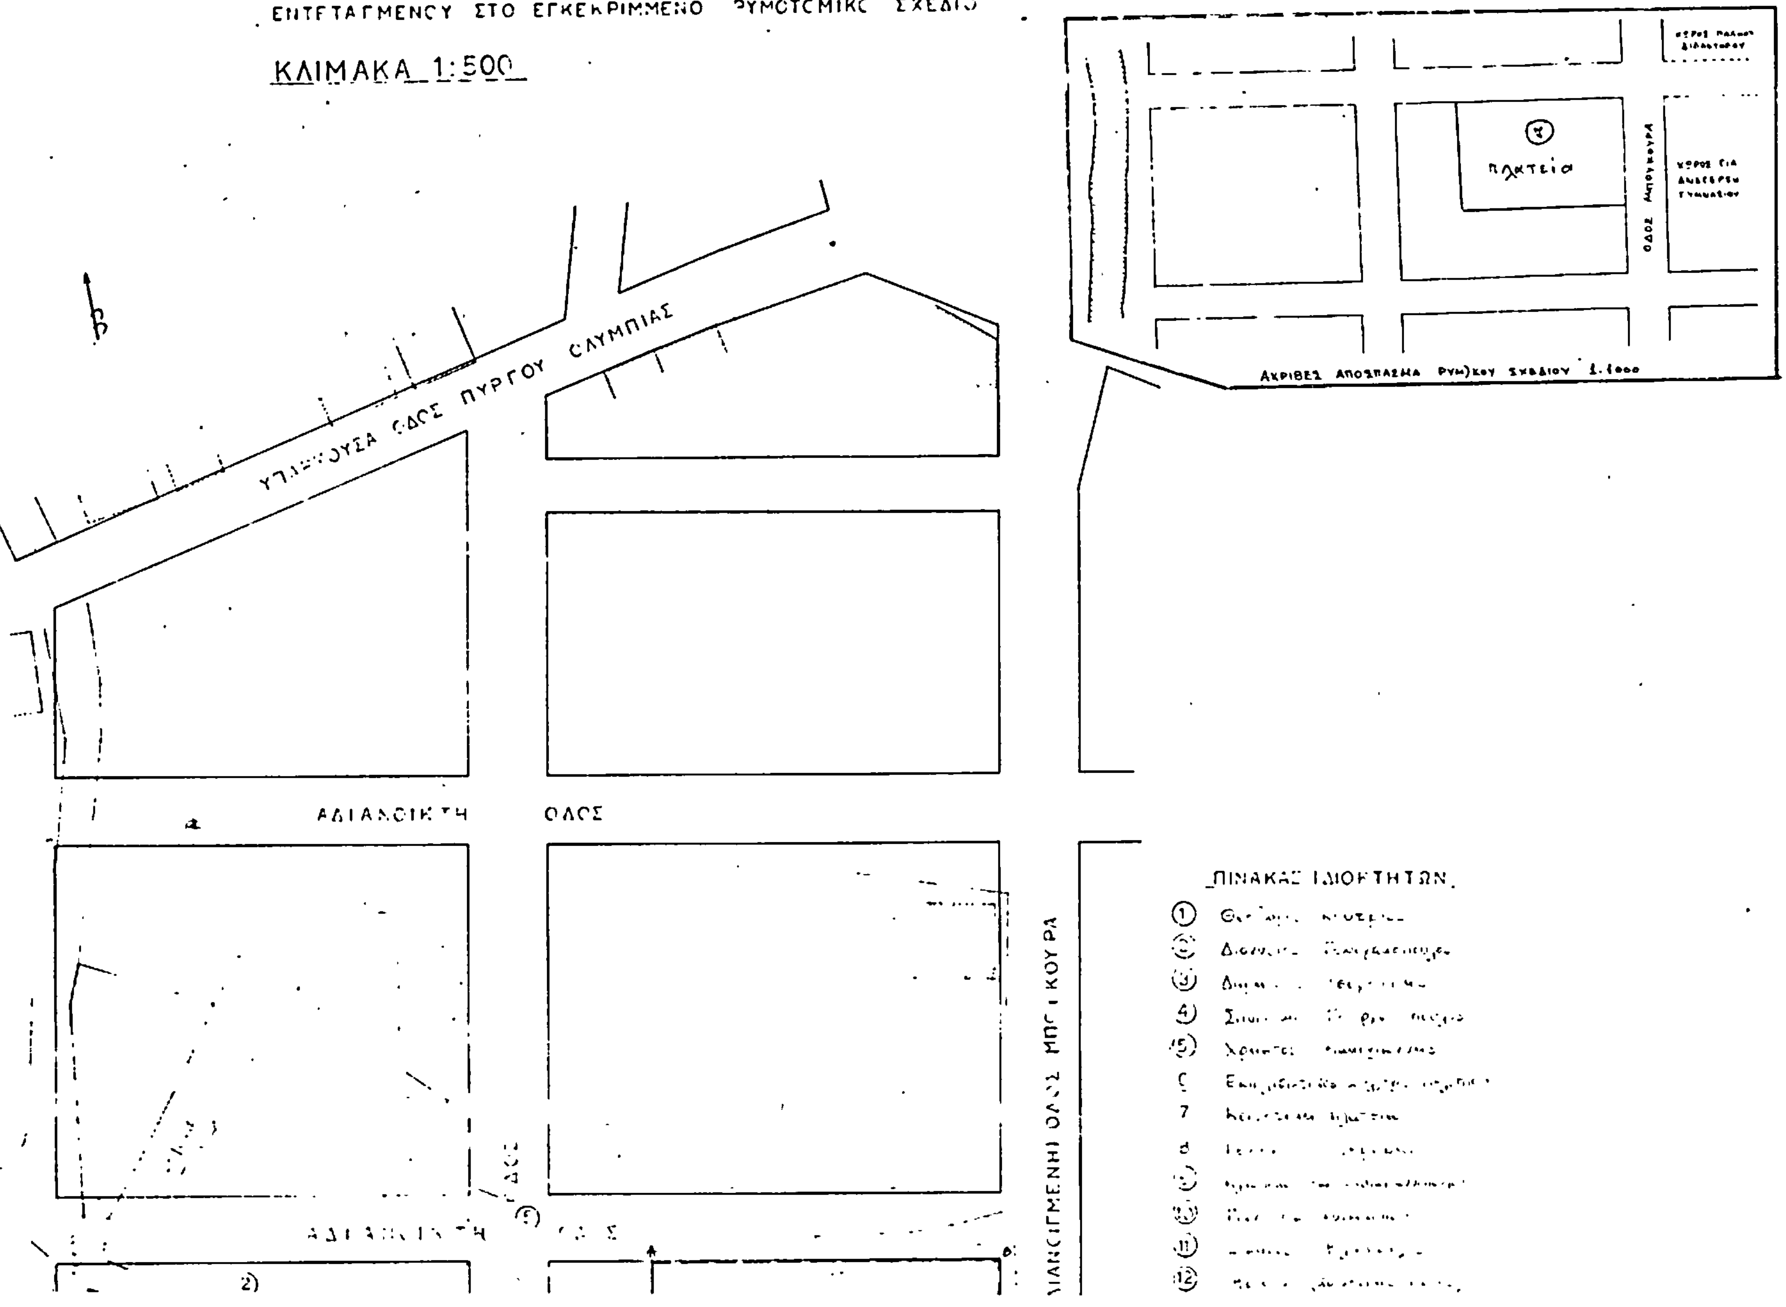
ΤΟΠΟΓΡΑΦΙΚΟ ΔΙΑΓΡΑΜΜΑ
ΔΙΑΜΟΡΦΩΜΕΝΗΣ ΚΟΙΝΟΤΙΚΗΣ ΟΔΟΥ ΚΑΙ ΤΩΝ ΓΥΡΩ ΑΠΟ ΑΥΤΗ ΙΔΙΟΚΤΗΣΙΩΝ ΣΤΟ ΠΕΛΟΠΙΟ
ΕΝΤΕΤΑΓΜΕΝΟΥ ΣΤΟ ΕΓΚΕΚΡΙΜΕΝΟ ΡΥΜΟΤΟΜΙΚΟ ΣΧΕΔΙΟ
ΚΛΙΜΑΚΑ 1:500
ΥΠΑΡΧΟΥΣΑ ΟΔΟΣ ΠΥΡΓΟΥ ΟΛΥΜΠΙΑΣ
ΑΔΙΑΝΟΙΚΤΗ ΟΔΟΣ
ΔΙΑΜΟΡΦΩΜΕΝΗ ΟΔΟΣ ΜΠΟΥΚΟΥΡΑ
πλατεία
ΟΔΟΣ Μπουκουρα
ΑΚΡΙΒΕΣ ΑΠΟΣΠΑΣΜΑ ΡΥΜ/ΚΟΥ ΣΧΕΔΙΟΥ 1:1000
ΠΙΝΑΚΑΣ ΙΔΙΟΚΤΗΤΩΝ

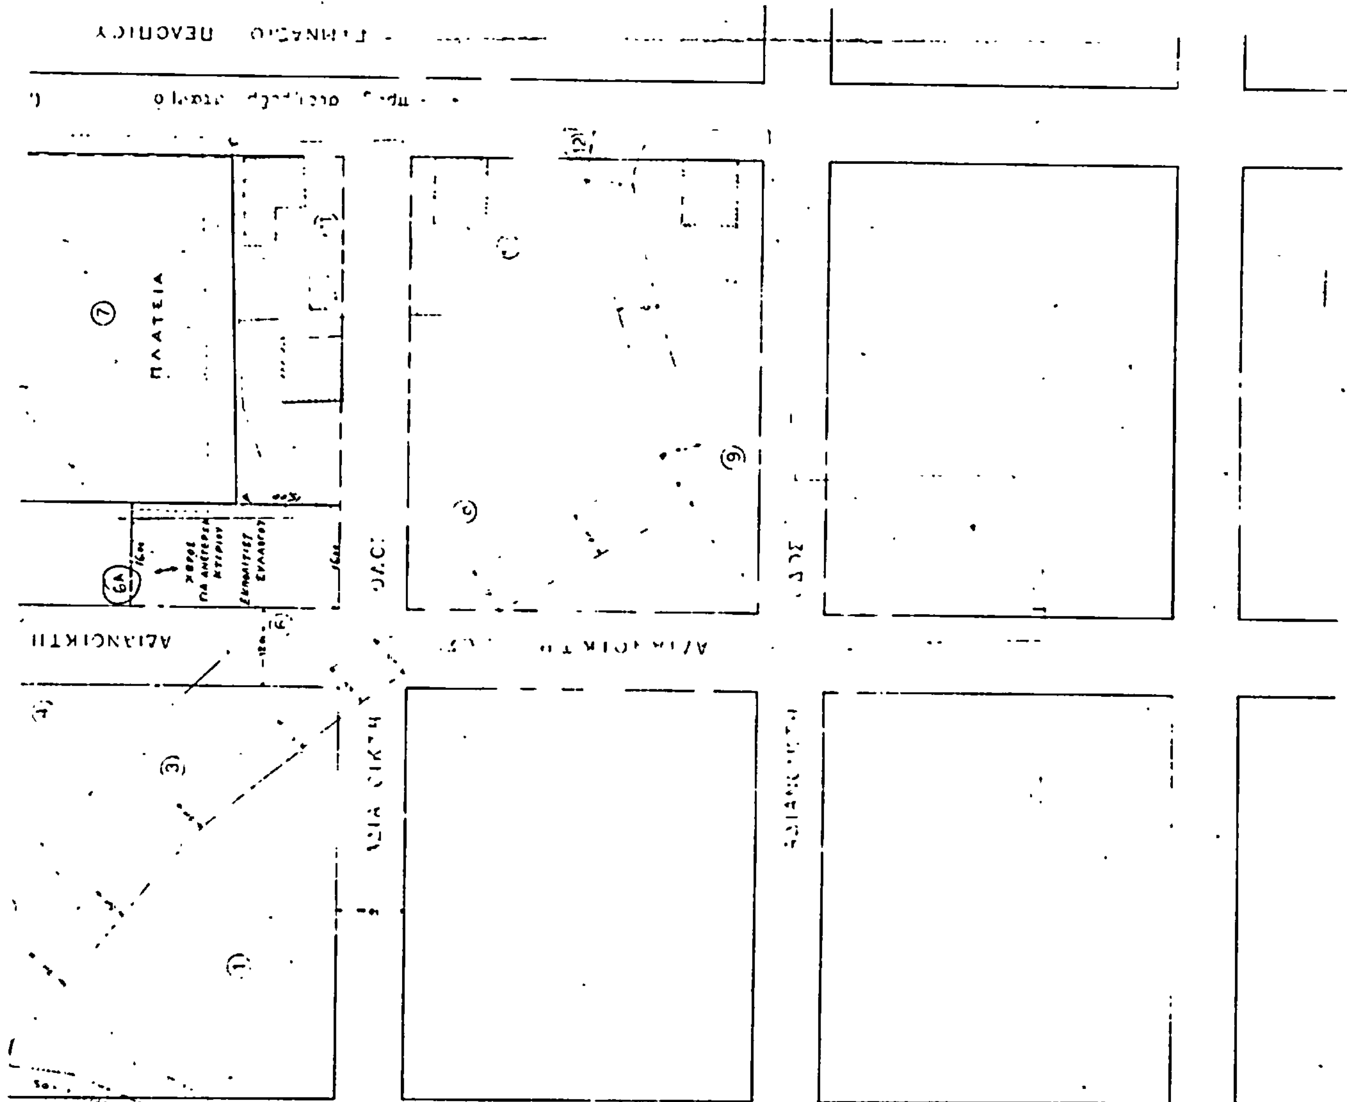
ΠΛΑΤΕΙΑ

Αριθμ. 4283 (2)

Τροποποίηση του σχεδίου πόλης Καρλοβάσου στα Ο.Τ. 39-40-41-42 και 43.

Ο ΝΟΜΑΡΧΗΣ ΣΑΜΟΥ

Έχοντας υπόψη :

1. Το Ν. 3200/55 «περί διοικητικής αποκέντρωσης» σε συνδυασμό με το Ν.Δ. 532/70, το Β.Δ. 712/70, το Ν.Δ.950/72, τον Ν. 291/73.

2. Τον Ν. 1032/80 «περί συστάσεως Υπουργείου Χ.Ο.Π.»

3. Την αριθμ. 75724/1151/30.12.83 κοινή απόφαση Υπουργών Προεδρίας Κυβερνήσεως και ΧΟΠ «περί κωδικοποίησης - τροποποίησης και συμπλήρωσης συλλογικών οργάνων Γνωμοδοτικής Αποφασιστικής αρμοδιότητας Υπουργείου ΧΟΠ σε ενιαίο κείμενο» (Φ.Ε.Κ. 767 Β/30-12-83).

4. Τις διατάξεις του Ν.Δ. της 17.7.23 «περί σχεδίων πόλεων, κωμών και συνοικισμών του Κράτους και οικοδομής αυτών» όπως τροποποιήθηκε μεταγενέστερα.

5. Τις διατάξεις του Α.Ν. 314/68, του Ν.Δ. 1018/71, των άρθρων 18, 19, 20 και 21 του ΓΟΚ/3.4.29 (Φ.Ε.Κ. 155 Α/29) και του Π.Δ. 443/9.11.83 (Φ.Ε.Κ. 165 Α/83) «περί μεταβίβασης αρμοδιότητας στους Νομάρχες έγκρισης τροποποιήσεων ρυμοτομικών σχεδίων και επιβολής προκηπίων».

6. Την υπ' αριθμ. 76/18 Νοεμβρ. 1982 απόφαση του Δημοτικού Συμβουλίου Καρλοβασίων με την οποία τούτο ενέκρινε την τροποποίηση του σχεδίου πόλης Καρλοβάσου στα Ο.Τ. 41-42 και 43 για να δημιουργηθεί οδός πλάτους 8,00 μ. στην δυτική όχθη του Κερκητείου χειμάρρου.

7. Την υπ' αριθμ. 60/21 Αυγ. 1984 απόφαση του Δημοτικού Συμβουλίου Καρλοβασίων με την οποία τούτο γνωμοδότησε υπέρ του καθορισμού της οριογραμμής της όχθης του τμήματος του Κερκητείου χειμάρρου και συγκεκριμένα στα Ο.Τ. 39-40-41-42 και 43 του σχεδίου πόλης Καρλοβάσου.

8. Την γνώμη του Συμβουλίου Χ.Ο.Π. του Νομού που διατυπώθηκε στην πράξη του με αριθμό 8/4/31.8.84 σύμφωνα με την οποία τούτο γνωμοδότησε να γίνει τροποποίηση στο σχέδιο πόλης Καρλοβάσου στα Ο.Τ. 39-40-41-42 και 43 όπως απεικονίζεται στο συνημμένο τοπογραφικό σχεδιάγραμμα.

Η τροποποίηση αυτή προβλέπει την δημιουργία νέου δρόμου πλάτους 8,00 μ. από την παραλία μέχρι την γέφυρα του Μεσαίου Καρλοβάσου. Επίσης προβλέπει την δημιουργία πρασιάς πλάτους 2,50 μ.

9. Την υπ' αριθμ. Τ.Υ. 3032/6.9.84 απόφαση Νομάρχη Σάμου με την οποία καθορίστηκε η οριογραμμή της όχθης τμήματος του Κερκητείου χειμάρρου στα Ο.Τ. 39-40-41-42 και 43 του σχεδίου πόλης Καρλοβάσου.

10. Το γεγονός ότι με την προτεινόμενη τροποποίηση αίρεται η ασυμφωνία μεταξύ των πινακίδων του σχεδίου πόλης Καρλοβάσου που υπάρχει στις κλίμακες 1 : 500 και 1 : 2000.


11. Την υπ' αριθμ. 2340/11.2.74 απόφαση Νομάρχη Σάμου με την οποία εγκρίθηκε το σχέδιο πόλης Καρλοβάσου (Φ.Ε.Κ. 59Δ/74), αποφασίζουμε :

Εγκρίνουμε την προτεινόμενη τροποποίηση στο σχέδιο πόλης Καρλοβάσου όπως αυτή απεικονίζεται στο συνημμένο τοπογραφικό σχεδιάγραμμα διότι έτσι αίρεται η ασυμφωνία μεταξύ των πινακίδων με διαφορετική κλίμακα του σχεδίου πόλης Καρλοβάσου. Η τροποποίηση αυτή προβλέπει την δημιουργία νέου δρόμου πλάτους 8,00 μ. από την παραλία μέχρι την γέφυρα του Μεσαίου Καρλοβάσου. Επίσης προβλέπεται η δημιουργία πρασιάς 2,50 μ. στις καινούργιες ρυμοτομικές γραμμές.


Η παρούσα να δημοσιευθεί στην Εφημερίδα της Κυβερνήσεως μαζί με το συνημμένο σχεδιάγραμμα.

Σάμος, 26 Σεπτεμβρίου 1984


Ο Νομάρχης
ΔΗΜΗΤΡΗΣ ΠΑΝΤΑΖΗΣ

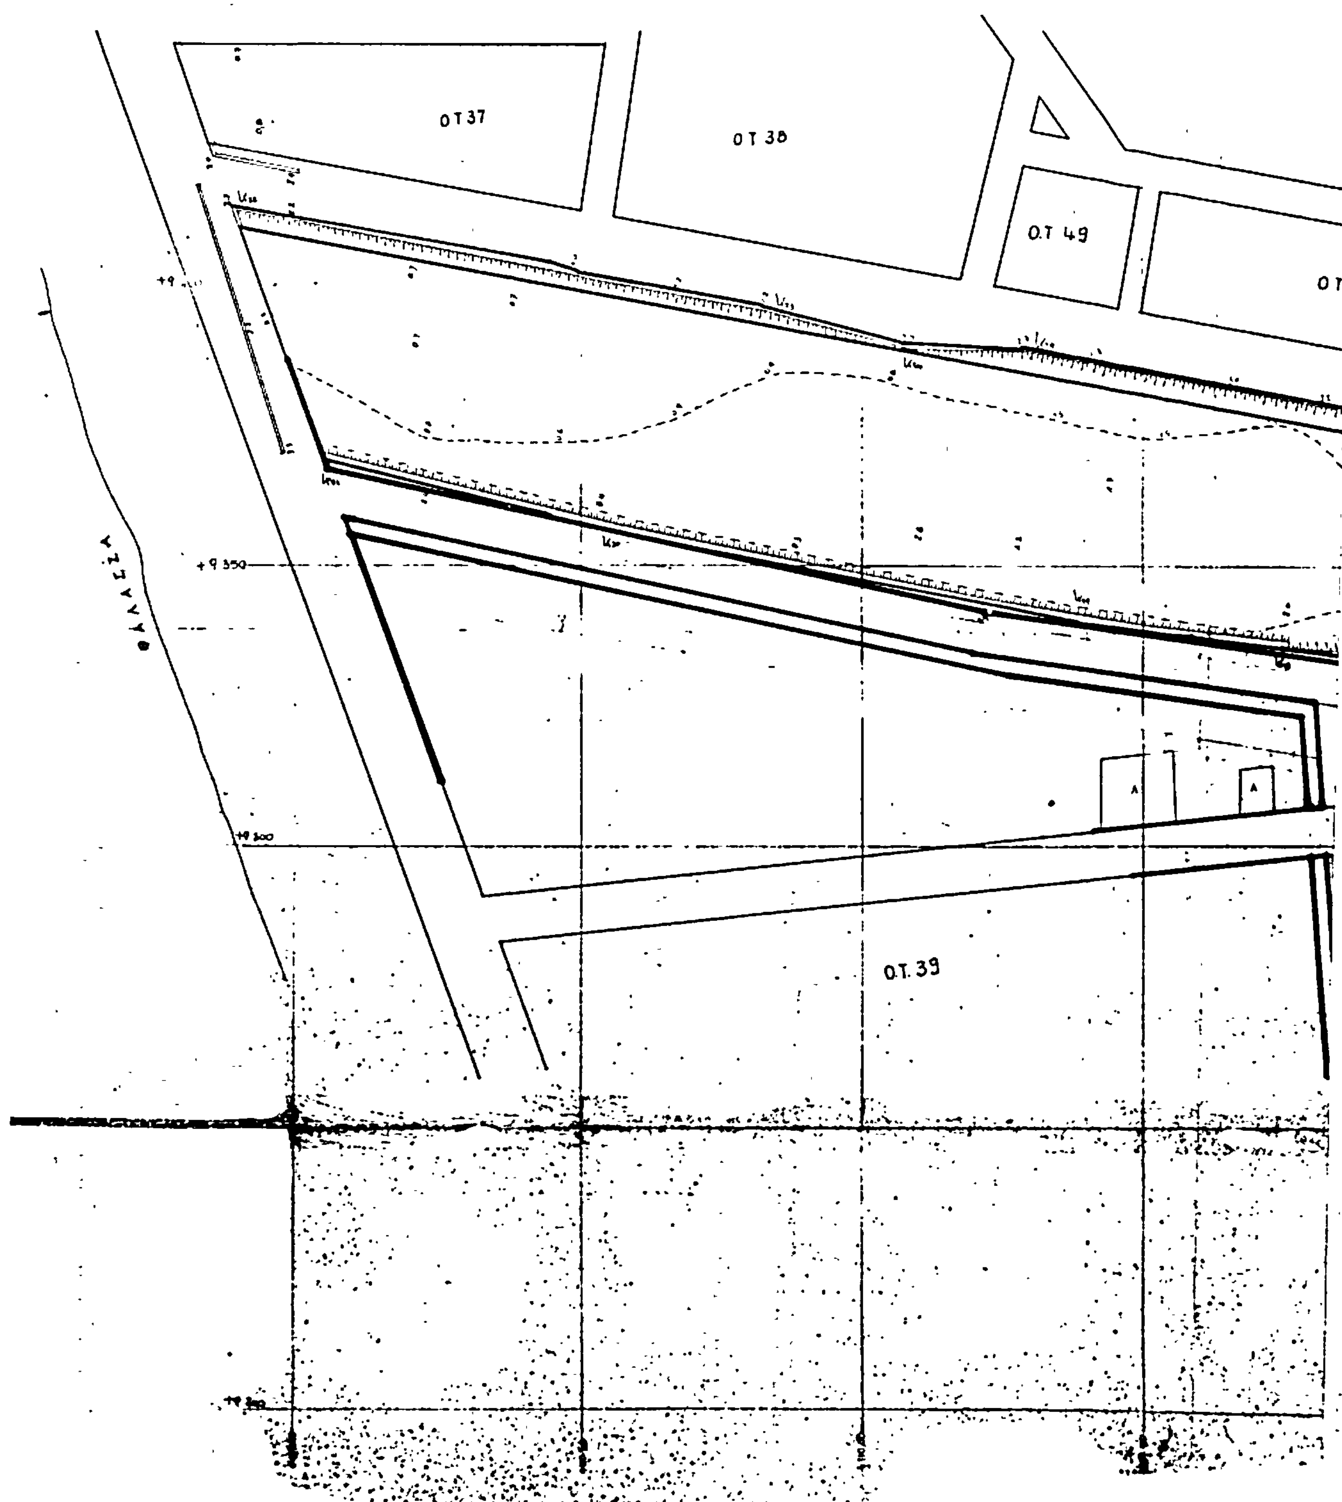

Ο.Τ 37
Ο.Τ 38
Ο.Τ 49
Ο.Τ
Ο.Τ. 39
ΘΑΛΑΣΣΑ
+9 350
+9 300

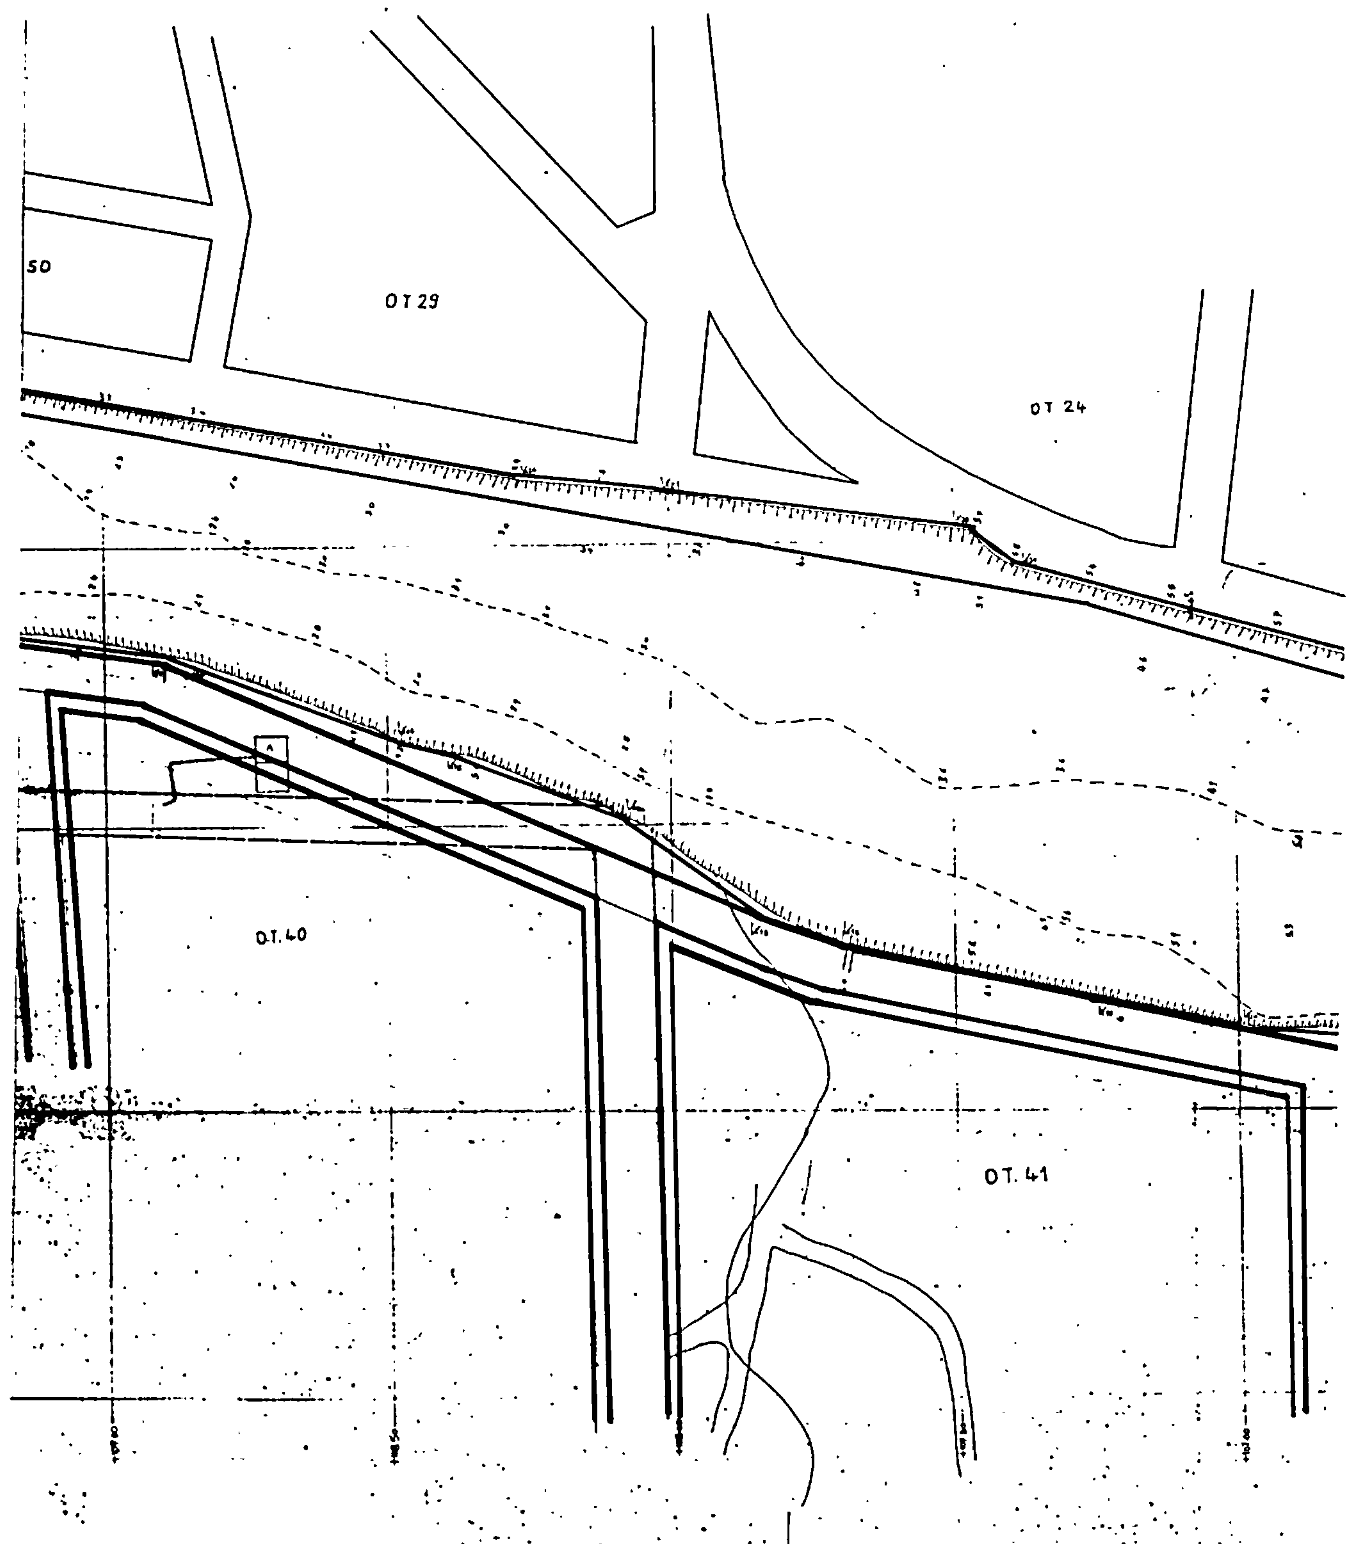

50
Ο.Τ 29
Ο.Τ 24
Ο.Τ. 40
Ο.Τ. 41

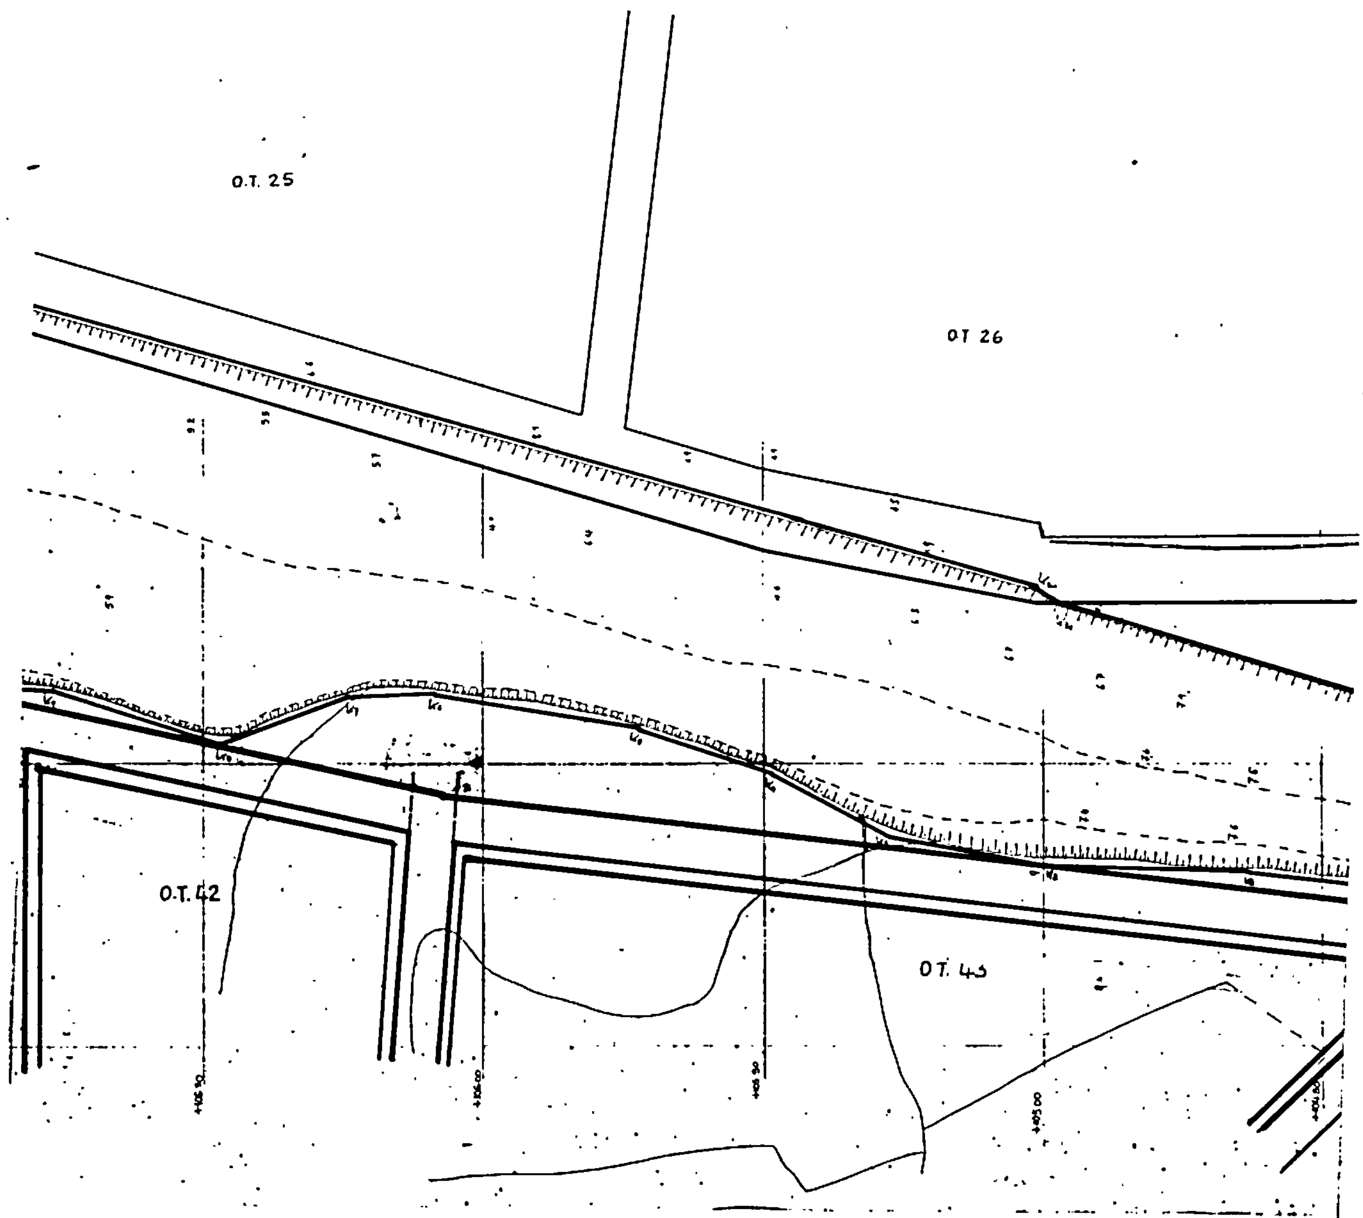

O.T. 25
OT 26
O.T. 42
OT. 43

ΥΠΟΜΝΗΜΑ

ΚΑΤΑΡΓΟΥΜΕΝΗ ΡΥΜΟΤΟΜΙΚΗ ΓΡΑΜΜΗ

ΠΡΟΤΕΙΝΟΜΕΝΗ ΡΥΜΟΤΟΜΙΚΗ ΓΡΑΜΜΗ

ΠΡΟΤΕΙΝΟΜΕΝΗ ΟΙΚΟΔΟΜΙΚΗ ΓΡΑΜΜΗ

ΠΡΑΣΙΑ 2.50 μ

V1...V33 ΟΡΙΟΘΕΤΗΣΗ ΡΕΜΑΤΟΣ ΒΑΣΕΙ ΤΗΣ 60/20.8.84 ΑΠΟΦΑΣΗΣ ΔΗΜΟΥ ΚΑΡΛΟΒΑΣΟΥ

Ο ΔΗΜΑΡΧΟΣ

ΘΕΩΡΗΘΗΚΕ

Σάμος, 9/8/84

Σάμος, 9/8/84

ΘΕΩΡΗΘΗΚΕ

Σάμος 26 Σεπτ. 84

ΑΠΟΣΠΑΣΜΑ ΣΧΕΔΙΟΥ

ΠΟΛΕΩΣ ΚΑΡΛΟΒΑΣΟΥ

ΚΛ. 1:500

Ο ΜΗΧΑΝΙΚΟΣ

ΑΠΟΣΤΟΛΟΣ Δ. ΑΘΑΝΑΣΟΠΟΥΛΟΣ
ΔΙΠΛΩΜ. ΠΟΛΙΤΙΚΟΣ ΜΗΧΑΝΙΚΟΣ
ΠΟΛΥΤΕΧΝΕΙΟΥ GRAZ ΑΥΣΤΡΙΑΣ
ΜΕΛΟΣ Τ.Ε.Ε. ΑΜ. 27822
ΚΑΡΛΟΒΑΣΙ

ΚΑΡΛΟΒΑΣΙ, ΙΟΥΛ 84

ΑΠΟ ΤΟ ΕΘΝΙΚΟ ΤΥΠΟΓΡΑΦΕΙΟ